


令和3年度供給計画図

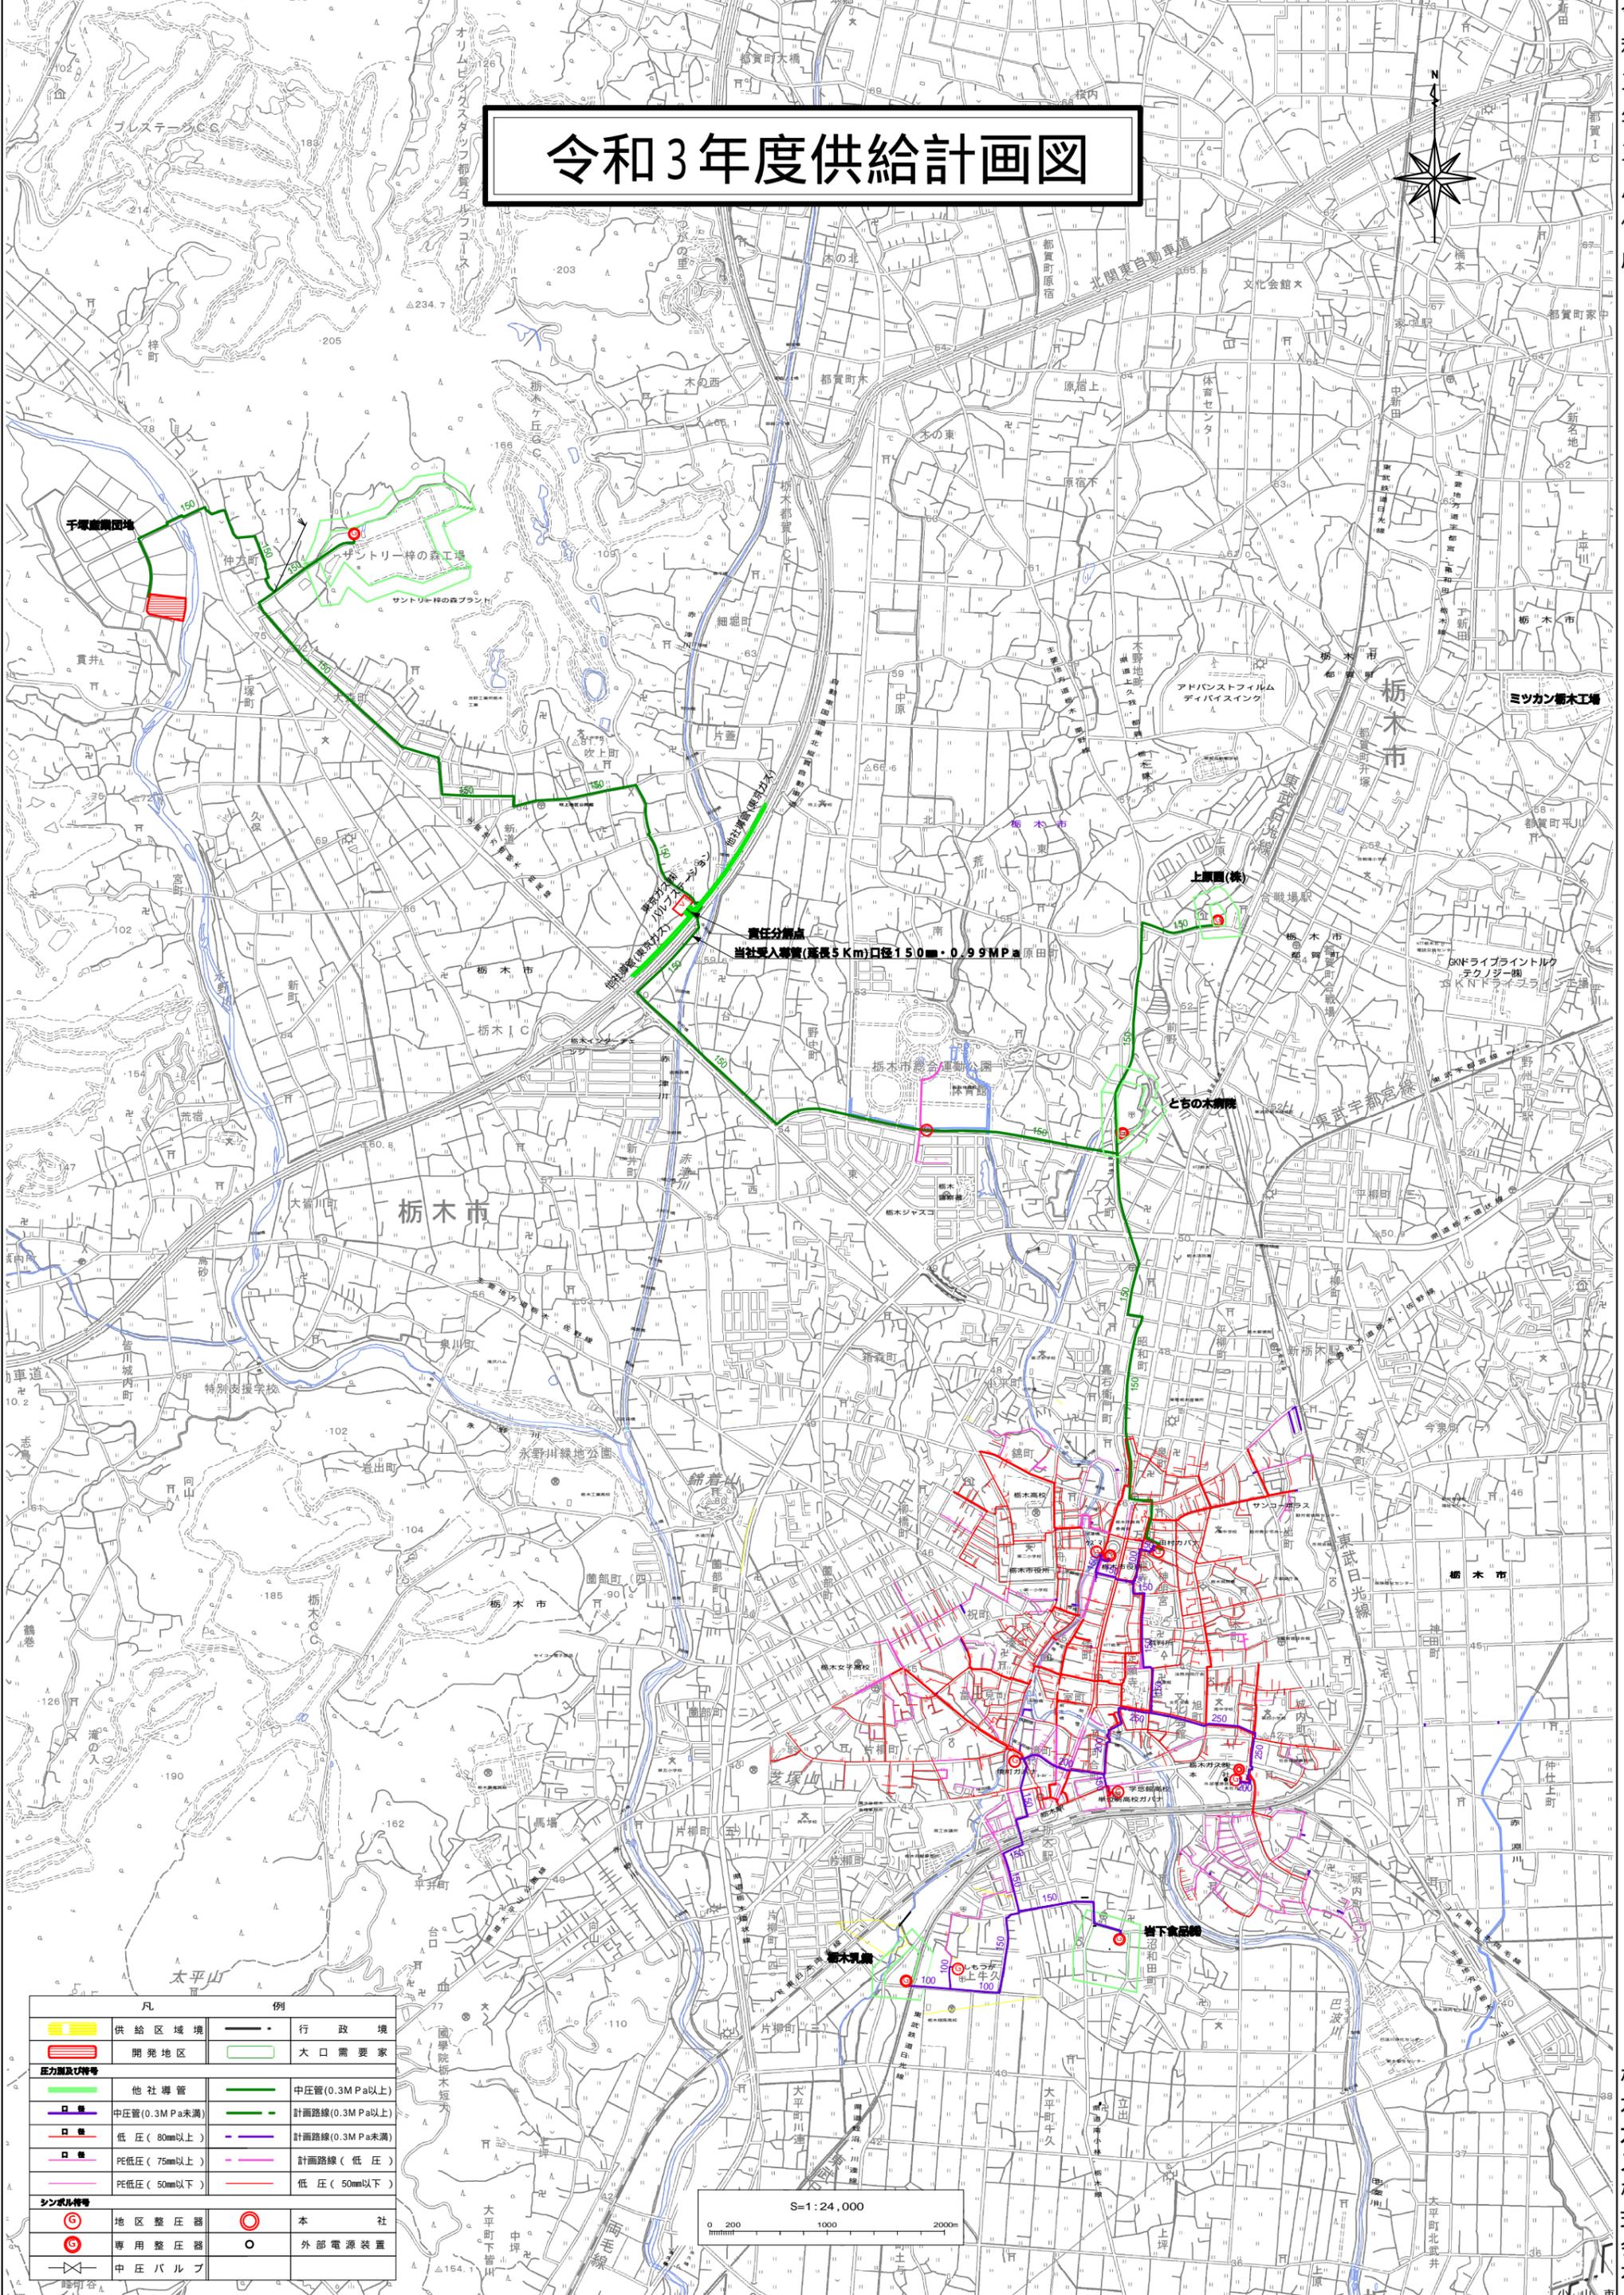

凡	例
	供給区域境
	開発地区
	行政境
	大口需要家
圧力階級等	
	他社専管
	中圧管(0.3MPa以上)
	中圧管(0.3MPa未満)
	計画路線(0.3MPa以上)
	低圧(80mm以上)
	計画路線(0.3MPa未満)
	PE低圧(75mm以上)
	計画路線(低圧)
	PE低圧(50mm以下)
	低圧(50mm以下)
シンボル等	
	地区整圧器
	専用整圧器
	本社
	外部電源装置
	中圧バルブ

