


令和5年度供給計画図

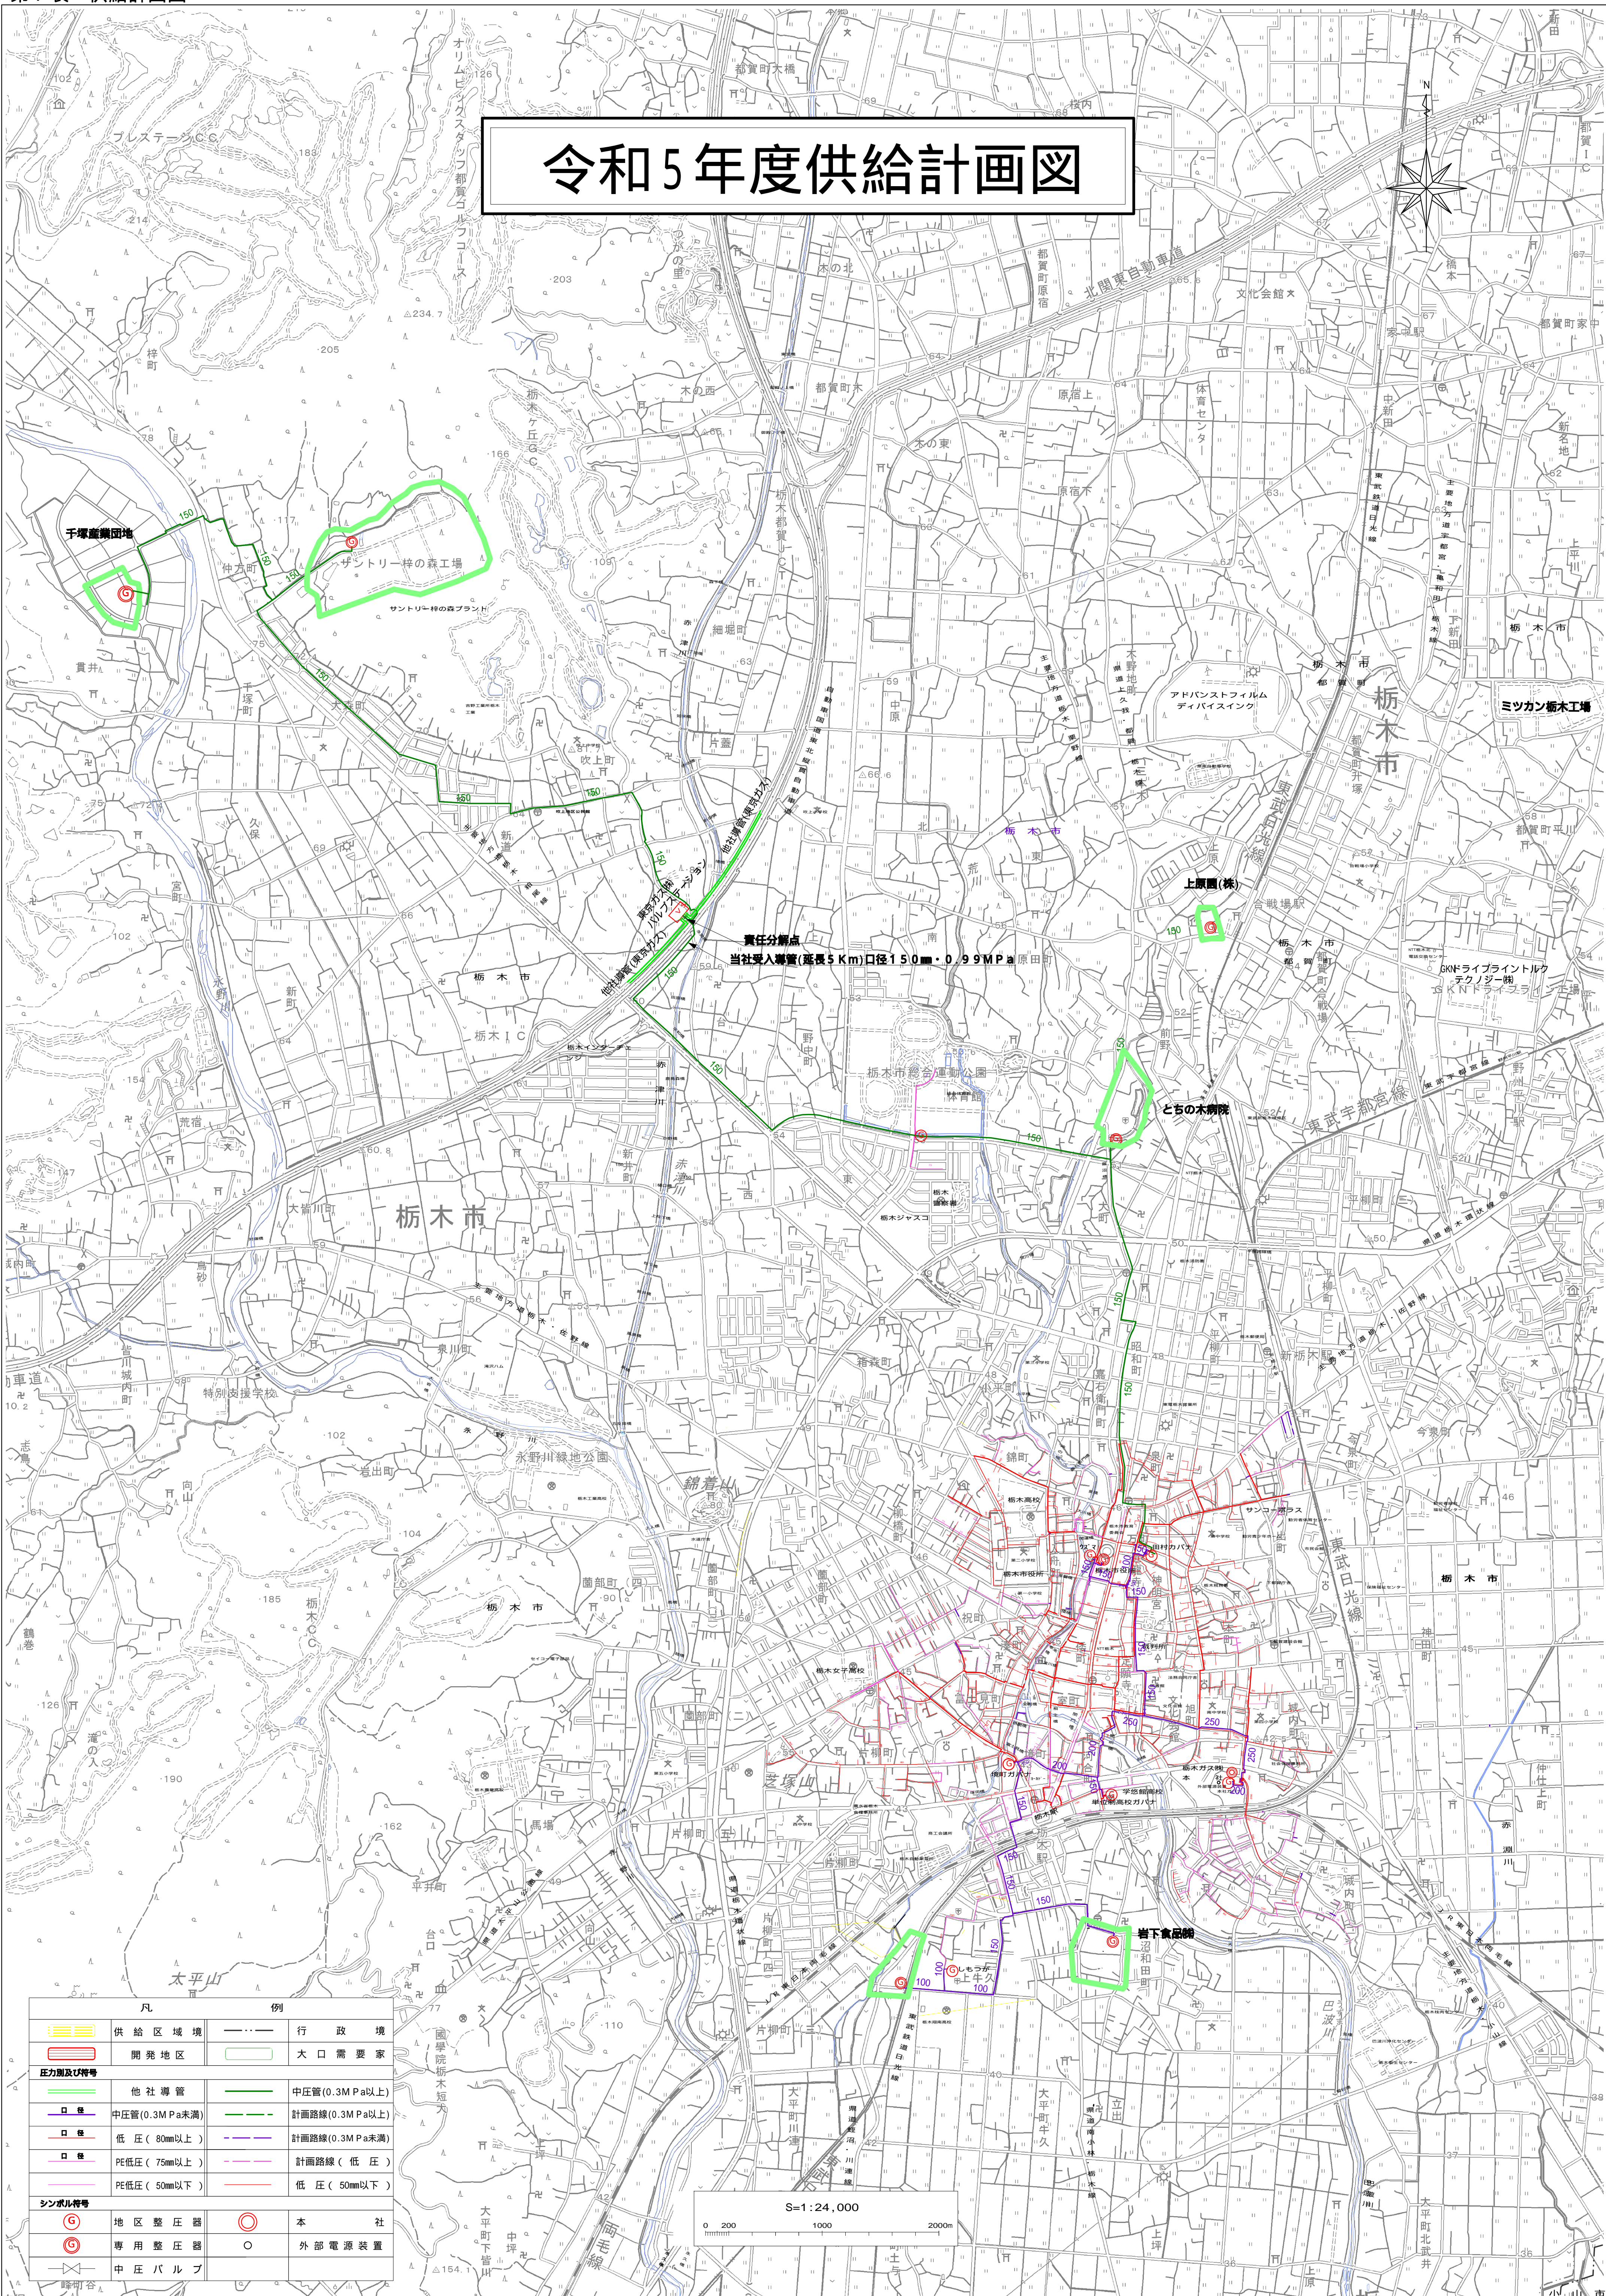

凡 例	
	供給区域境
	行政境
	開発地区
	大口需要家
圧力帯及び符号	
	他社導管
	中圧管(0.3MPa以上)
	中圧管(0.3MPa未満)
	計画路線(0.3MPa以上)
	低圧(80mm以上)
	計画路線(0.3MPa未満)
	PE低圧(75mm以上)
	計画路線(低圧)
	PE低圧(50mm以下)
	低圧(50mm以下)
シンボル符号	
	地区整圧器
	専用整圧器
	本 社
	外部電源装置
	中圧バルブ

S=1:24,000
0 200 1000 2000m