第８表　主要導管図

主　要　導　管　図

令和六年三月作成

栃木ガス株式会社

栃木市

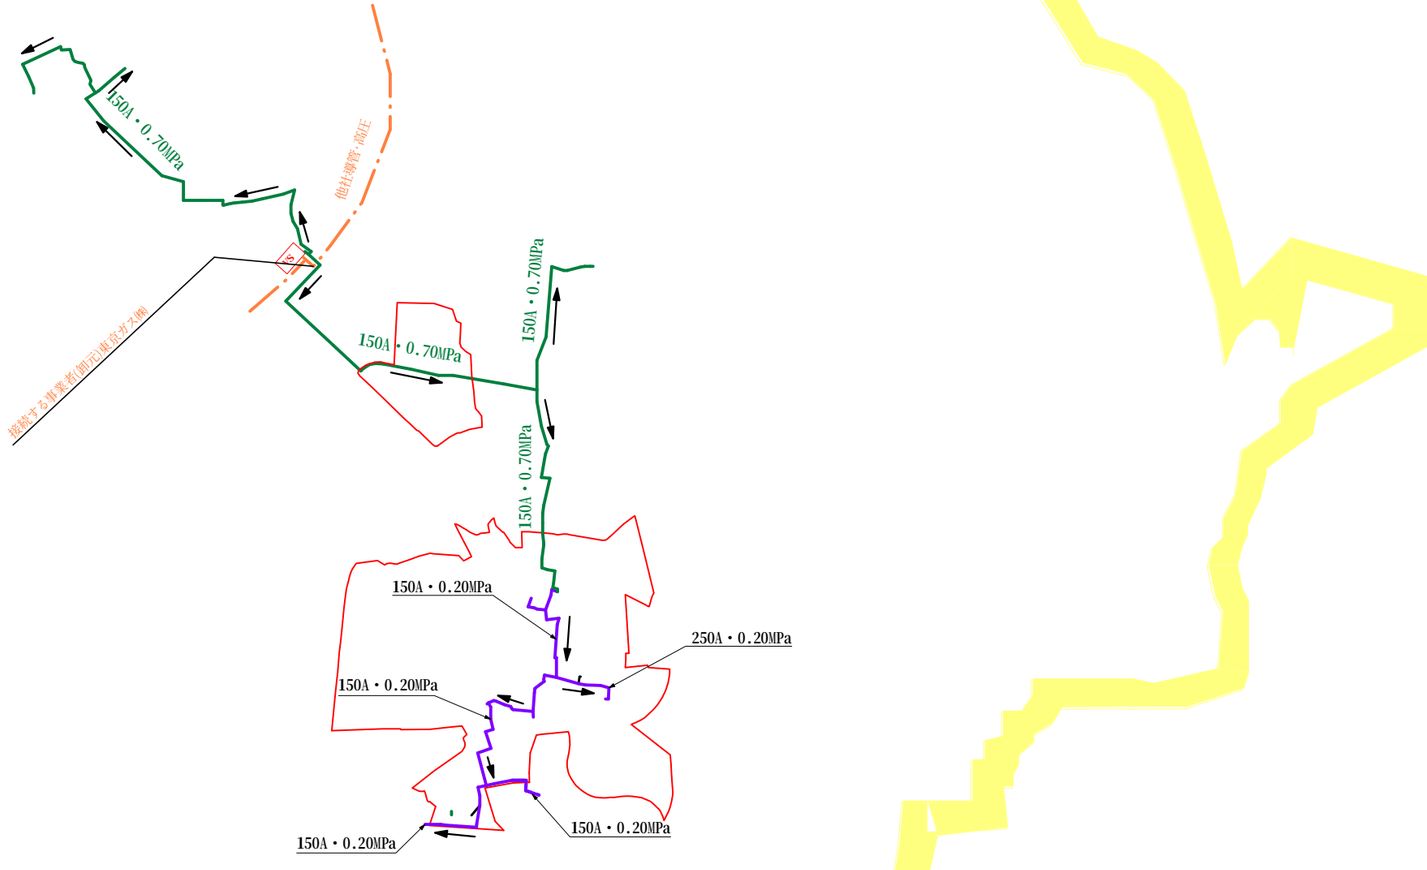

凡　例	
	行　政　区　域
	供　給　区　域
	増加予定供給区域
	既設導管(中圧Ａ)
	既設導管(中圧Ｂ)
	計画導管(中圧Ａ)
	計画導管(中圧Ｂ)

1：50，000

0　1000　2000　3000m